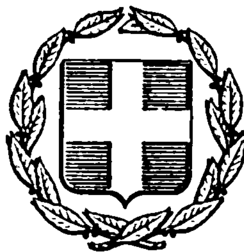


ΕΦΗΜΕΡΙΣ ΤΗΣ ΚΥΒΕΡΝΗΣΕΩΣ
ΤΗΣ ΕΛΛΗΝΙΚΗΣ ΔΗΜΟΚΡΑΤΙΑΣ

ΕΝ ΑΘΗΝΑΙΣ ΤΗ 5 ΑΠΡΙΛΙΟΥ 1976 | ΤΕΥΧΟΣ ΤΕΤΑΡΤΟΝ | ΑΡΙΘΜΟΣ ΦΥΛΛΟΥ 100

ΠΕΡΙΕΧΟΜΕΝΑ

ΑΠΑΛΛΟΤΡΙΩΣΕΙΣ

ΑΝΑΚΟΙΝΩΣΕΙΣ

Ἀριθ. Σ 735 (1)

Περὶ εἰδοποιήσεως τῆς γενομένης ἀρχικῆς καταθέσεως ἀποζημιώσεως ἰδιοκτητῶν, ἐξ ἀναγκαστικῆς ἀπαλλοτριώσεως ἀκινήτων εἰς περιοχὴν Κομοτηνῆς διὰ Στρατιωτικὰς ἀνάγκας.

Ο ΥΠΟΥΡΓΟΣ ΕΘΝΙΚΗΣ ΑΜΥΝΗΣ

Ἔχοντες ὑπ' ὄψει τὰ ἄρθρα 7 καὶ 8 τοῦ Ν.Δ. 797/1971 «περὶ ἀναγκαστικῶν ἀπαλλοτριώσεων», ὡς οὗτος συνεπληρώθη καὶ ἐτροποποιήθη μεταγενεστέρως, φέρομεν εἰς γνῶσιν τῶν κάτωθι ἀναφερομένων, ἤτοι:

α) Τῶν κεκτημένων ἢ ἀξιούντων, δικαιώματα κυριότητος ἐπὶ τῆς δυνάμει τῆς ὑπ' ἀριθ. Ε. 9598/8395/24.4.1975 κοινῆς ἀποφάσεως τῶν Ὑπουργῶν Ἐθνικῆς Ἀμύνης καὶ Οἰκονομικῶν (ΦΕΚ 105/14.4.1975, τ. Δ') ἀναγκαστικῶς ἀπαλλοτριωθέντων ἀκινήτων ἐκτάσεως 333.910 μ² εἰς περιοχὴν Κομοτηνῆς δι' ἀνάγκας ἐπεκτάσεως Στρατοπέδου Ἀσημακοπούλου.

β) Τῶν τυχὸν ἐπὶ τῶν ἀκινήτων τούτων ἐγγεγραμμένων ἐνυποθήκων ἢ κατασχόντων δανειστῶν ἢ τρίτων διεκδικητῶν, ὅτι ἡ δυνάμει τῆς ὑπ' ἀριθ. 69/1975 ἀποφάσεως τοῦ Μονομελοῦς Πρωτοδικείου Ροδόπης καθορισθεῖσα προσωρινὴ τιμὴ μονάδος ἀποζημιώσεως διὰ τὰ ὑπ' ἀριθ. 1—2—3—4α—4β—5—6—7—8—9—44—45 κλπ. ἀκίνητα τῶν φερομένων ὡς ἰδιοκτητῶν εἰς τὸ οἰκεῖον ὑπὸ κλίμακα 1:1000/22.5.74 κτηματολογικὸν διάγραμμα καὶ τὸν ἀντίστοιχον ἀπὸ 22.5.74 κτηματολογικὸν πίνακα τῆς ΓΥΣ.

1) Μαχμοὺτ Σαμπρῆ Μεμέτ,
2) Χατζοπούλου Ἰωάννου τοῦ Κορυοφύλη,
3) Ἀμὲτ Ἰμπραὴμ Ἀμέτ,
4) Μετὶφ Ἀλῆ Ὀγλοῦ,
5) Νιγιὰρ Μεχμὲτ Ἀλῆ,
6) Ἰσμαὴλ Μεμὲτ Ἰσμαὴλ κλπ., κατετέθη εἰς τὸ Ταμεῖον Παρακαταθηκῶν καὶ Δανείων ἐν Ἀθήναις (Κεντρικὴ Ὑπηρεσία), ἐκδοθέντος τοῦ ὑπ' ἀριθ. 410944/20.2.1976 γραμματίου συστάσεως παρακαταθήκης συνολικοῦ ποσοῦ δραχμῶν ἓξ ἑκατομμυρίων τετρακοσίων τριάκοντα δύο χιλιάδων ἑξακοσίων ὀγδοήκοντα (6.432.680) ἀποδοτέων εἰς τοὺς κατὰ νόμον δικαιούχους.

Ἡ παροῦσα δημοσιευθήτω διὰ τῆς Ἐφημερίδος τῆς Κυβερνήσεως.

Ἐν Ἀθήναις τῇ 16 Μαρτίου 1976

Ο ΥΠΟΥΡΓΟΣ
ΕΥΑΓΓΕΛΟΣ ΑΒΕΡΩΦ - ΤΟΣΙΤΣΑΣ

(2)

Περὶ εἰδοποιήσεως τῆς γενομένης καταθέσεως ὑπὸ τῆς ΔΕΗ συμπληρωματικῆς ἀποζημιώσεως δι' ἀναγκαστικὴν ἀπαλλοτρίωσιν ἐκτάσεως καὶ συσταθεῖσαν δουλείαν εἰς τὸν Νομὸν Ἀττικῆς.

ΔΗΜΟΣΙΑ ΕΠΙΧΕΙΡΗΣΙΣ ΗΛΕΚΤΡΙΣΜΟΥ

Ἡ Δημοσία Ἐπιχείρησις Ἠλεκτρισμοῦ (ΔΕΗ) ἐδρεύουσα ἐν Ἀθήναις (ὁδὸς Χαλκοκονδύλη 30) γνωστοποιεῖ πρὸς ἅπαντας τοὺς ἐνδιαφερομένους καὶ δὴ τοὺς κεκτημένους ἢ ἀξιοῦν-

τας δικαιώματα κυριότητος ἢ ἄλλα ἐμπράγματα τοιαῦτα ἐπὶ τῆς κατωτέρω ἀναφερομένης ἐκτάσεως, ὅτι πρὸς συντέλεσιν τῆς δυνάμει τῆς ὑπ' ἀριθ. Α. 15273/5037/1.4.1974 (ΦΕΚ Δ' 102/18.4.1974) κοινῆς ὑπουργικῆς ἀποφάσεως κηρυχθείσης ἀναγκαστικῆς ἀπαλλοτριώσεως καὶ συσταθείσης δουλείας ἐπὶ ἐκτάσεως κειμένης ἐντὸς τῆς περιοχῆς τοῦ Νομοῦ Ἀττικῆς, κατέθεσεν αὕτη εἰς τὸ Ταμεῖον Παρακαταθηκῶν καὶ Δανείων συμπληρωματικὴν ἀποζημίωσιν ὡς αὕτη καθωρίσθη διὰ τῆς ὑπ' ἀριθ. 5982/1975 ἀποφάσεως τοῦ Ἐφετείου Ἀθηνῶν, ἐκδοθέντος τοῦ ὑπ' ἀριθ. Β 413294/17.3.1976 γραμματίου συστάσεως παρακαταθήκης, ἔχοντος ἐπὶ λέξει οὕτω:

ΤΑΜΕΙΟΝ ΠΑΡΑΚΑΤΑΘΗΚΩΝ ΚΑΙ ΔΑΝΕΙΩΝ

Κεντρικὴ Ὑπηρεσία ἐν Ἀθήναις

Γραμμάτιον Συστάσεως Παρακαταθήκης
Ποσοῦ Δραχμῶν 20.047

Β Νο 413294

Ἡ Δημοσία Ἐπιχείρησις Ἠλεκτρισμοῦ κατέθηκεν εἰς τὸ Ταμεῖον Παρακαταθηκῶν καὶ Δανείων δραχμὰς εἴκοσι χιλιάδας τεσσαράκοντα ἑπτὰ ἐπὶ τῇ κατωτέρω αἰτίᾳ:

Διὰ συμπληρωματικὴν ἀποζημίωσιν ἀπαλλοτριωθείσης ἐκτάσεως εἰς τὴν περιοχὴν τοῦ Νομοῦ Ἀττικῆς, δυνάμει τῆς ὑπ' ἀριθ. Α. 15273/5037/1.4.1974 (ΦΕΚ Δ' 102/18.4.1974) κοινῆς ὑπουργικῆς ἀποφάσεως διὰ τὴν ἐγκατάστασιν τμήματος τῆς Γ.Μ. 150 ΚV Κουμουνδούρου Μεγαλοπόλεως ΙΙ, πρὸς κάλυψιν τῆς διαφορᾶς μεταξὺ τῆς προσωρινῆς τιμῆς μονάδος, καθορισθείσης διὰ τῆς ὑπ' ἀριθ. 1226/1974 ἀποφάσεως τοῦ Μονομελοῦς Πρωτοδικείου Ἀθηνῶν καὶ τῆς ὁριστικῶς καθορισθείσης τοιαύτης διὰ τῆς ὑπ' ἀριθ. 5982/1975 ἀποφάσεως τοῦ Ἐφετείου Ἀθηνῶν καὶ ἀποδοτέαι εἰς τοὺς ἀναγνωρισθησομένους δικαιούχους.

Σχετ. κτημ. διάγραμμα: 1—31687/72 (φύλλα 1, 1Α ἕως 1Δ, ἕως 7).
Σχετικὸν γραμμ. Β 391415/16.8.1975.

Ἐν Ἀθήναις τῇ 27 Μαρτίου 1976

Ὁ Ταμίας
Ν. ΣΙΜΟΥ

Ὁ Προϊστάμενος τοῦ Τμήματος
Σ. ΧΑΛΑΖΩΝΙΤΗΣ

Ὁ Διευθυντὴς
Κ. ΑΡΓΥΡΗΣ

(3)

Περὶ εἰδοποιήσεως τῆς γενομένης καταθέσεως ὑπὸ τῆς ΔΕΗ συμπληρωματικῆς ἀποζημιώσεως δι' ἀναγκαστικὴν ἀπαλλοτρίωσιν ἐκτάσεως εἰς τὸν Νομὸν Ἀρκαδίας.

ΔΗΜΟΣΙΑ ΕΠΙΧΕΙΡΗΣΙΣ ΗΛΕΚΤΡΙΣΜΟΥ

Ἡ Δημοσία Ἐπιχείρησις Ἠλεκτρισμοῦ (ΔΕΗ) ἑδρεύουσα ἐν Ἀθήναις (ὁδὸς Χαλκοκονδύλη 30) γνωστοποιεῖ πρὸς ἅπαντας τοὺς ἐνδιαφερομένους καὶ δὴ τοὺς κεκτημένους ἢ ἀξιοῦντας δικαιώματα κυριότητος ἢ ἄλλα ἐμπράγματα τοιαῦτα ἐπὶ τῆς κατωτέρω ἀναφερομένης ἐκτάσεως, ὅτι πρὸς συντέλεσιν τῆς δυνάμει τῆς ὑπ' ἀριθ. Β. 856/2492/19.12.1974 (ΦΕΚ Δ' 2/1975) κοινῆς ὑπουργικῆς ἀποφάσεως κηρυχθείσης ἀναγκαστικῆς ἀπαλλοτριώσεως ἐπὶ ἐκτάσεως κειμένης ἐντὸς τῆς περιοχῆς τοῦ Νομοῦ Ἀρκαδίας, κατέθεσεν αὕτη συμπληρωματικὴν ἀποζημίωσιν εἰς τὸ Ταμεῖον Παρακαταθηκῶν καὶ Δανείων, ὡς αὕτη καθωρίσθη διὰ τῶν ὑπ' ἀριθ. 71/1975 ἀποφάσεως τοῦ Μονομελοῦς Πρωτοδικείου Τριπόλεως καὶ 188/1975 καὶ 336/1975 ἀποφάσεων τοῦ Ἐφετείου Ναυπλίου, ἐκδοθέντος τοῦ ὑπ' ἀριθ. Β 413293/17.3.1976 γραμματίου συστάσεως παρακαταθήκης, ἔχοντος ἐπὶ λέξει οὕτω:

ΤΑΜΕΙΟΝ ΠΑΡΑΚΑΤΑΘΗΚΩΝ ΚΑΙ ΔΑΝΕΙΩΝ

Κεντρικὴ Ὑπηρεσία ἐν Ἀθήναις

Γραμμάτιον Συστάσεως Παρακαταθήκης
Ποσοῦ Δραχμῶν 123.513

Β Νο 413293

Ἡ Δημοσία Ἐπιχείρησις Ἠλεκτρισμοῦ κατέθηκεν εἰς τὸ Ταμεῖον Παρακαταθηκῶν καὶ Δανείων δραχμὰς ἑκατὸν εἴκοσι τρεῖς χιλιάδας πεντακοσίας δέκα τρεῖς ἐπὶ τῇ κατωτέρω αἰτίᾳ:

Διὰ συμπληρωματικὴν ἀποζημίωσιν, ἀφορῶσαν φόρον μεταβιβάσεως ἀπαλλοτριωθείσης ἐκτάσεως εἰς περιοχὴν τοῦ Νομοῦ Ἀρκαδίας, δυνάμει τῆς ὑπ' ἀριθ. Β. 856/2492/19.12.1974 (ΦΕΚ Δ' 2/1975) κοινῆς ὑπουργικῆς ἀποφάσεως διὰ τὴν κατασκευὴν προστατευτικοῦ ἀναχώματος τοῦ λιγνιτοφόρου πεδίου 3α τοῦ Ὀρυχείου Μεγαλοπόλεως καθορισθεῖσαν διὰ τῆς ὑπ' ἀριθ. 71/1975 ἀποφάσεως τοῦ Μονομελοῦς Πρωτοδικείου Τριπόλεως καὶ τῶν ὑπ' ἀριθ. 188/1975 καὶ 336/1975 ἀποφάσεων τοῦ Ἐφετείου Ναυπλίου καὶ ἀποδοτέαν εἰς τοὺς ἀναγνωρισθησομένους δικαιούχους.

Σχετ. κτηματολογικὸς πίναξ: 2—228/73.
Σχετ. γραμμάτια: 386375 καὶ 405989/75.

Ἐν Ἀθήναις τῇ 17 Μαρτίου 1976

Ὁ Ταμίας
Ν. ΣΙΜΟΥ

Ὁ Προϊστάμενος τοῦ Τμήματος
Σ. ΧΑΛΑΖΩΝΙΤΗΣ

Ὁ Διευθυντὴς
Κ. ΑΡΓΥΡΗΣ

ΠΟΛΕΟΔΟΜΙΑ

ΔΙΑΤΑΓΜΑΤΑ

(4)

Περὶ τροποποιήσεως τοῦ ρυμοτομικοῦ σχεδίου Καρδίτσης.

Ο ΠΡΟΕΔΡΟΣ
ΤΗΣ ΕΛΛΗΝΙΚΗΣ ΔΗΜΟΚΡΑΤΙΑΣ

Ἔχοντες ὑπ' ὄψει τὰς διατάξεις τοῦ ἀπὸ 17 Ἰουλίου 1923 Ν. Δ/τος «περὶ σχεδίων πόλεων κλπ.», ὡς μεταγενεστέρως ἐτροποποιήθησαν καὶ συνεπληρώθησαν καὶ εἰδικώτερον τῶν ἄρθρων 2 (παρ. 1), 3 καὶ 70 αὐτοῦ καὶ ἰδόντες τὴν ὑπ' ἀριθ. 124/1975 πρᾶξιν τοῦ Δημοτικοῦ Συμβουλίου Καρδίτσης, ὡς καὶ τὴν ὑπ' ἀριθ. 1021/1975 γνωμοδότησιν τοῦ Συμβουλίου Δημοσίων Ἔργων (Τμῆμα Μελετῶν), προτάσει τοῦ Ἡμετέρου ἐπὶ τῶν Δημοσίων Ἔργων Ὑπουργοῦ, ἀπεφασίσαμεν καὶ διατάσσομεν:


Ἐγκρίνεται ἡ τροποποίησις τοῦ ρυμοτομικοῦ σχεδίου Καρδίτσης κατὰ τὸ μεταξὺ τῶν ὁδῶν Ἀζᾶ καὶ Σταμούλη τμῆμα τῆς ὁδοῦ Ἄρνης, ὡς ἐμφαίνεται εἰς τό, ὑπὸ τοῦ Προϊσταμένου τῆς Ὑπηρεσίας Οἰκισμοῦ, τεθεωρημένον διὰ τῆς ὑπ' ἀριθ. Ε.1304/1976 πράξεως αὐτοῦ σχετικὸν πρωτότυπον διάγραμμα ὑπὸ κλίμακα 1:500, οὗτινος συνοπτικὸν ἀντίτυπον δημοσιεύεται μετὰ τοῦ παρόντος.

Εἰς τὸν αὐτὸν ἐπὶ τῶν Δημοσίων Ἔργων Ὑπουργόν, ἀνατίθεμεν τὴν δημοσίευσιν καὶ ἐκτέλεσιν τοῦ παρόντος Διατάγματος.

Ἐν Ἀθήναις τῇ 23 Φεβρουαρίου 1976

Ο ΠΡΟΕΔΡΟΣ ΤΗΣ ΔΗΜΟΚΡΑΤΙΑΣ
ΚΩΝΣΤΑΝΤΙΝΟΣ Δ. ΤΣΑΤΣΟΣ

Ο ΥΠΟΥΡΓΟΣ ΔΗΜΟΣΙΩΝ ΕΡΓΩΝ
ΧΡΙΣΤΟΦΟΡΟΣ ΣΤΡΑΤΟΣ

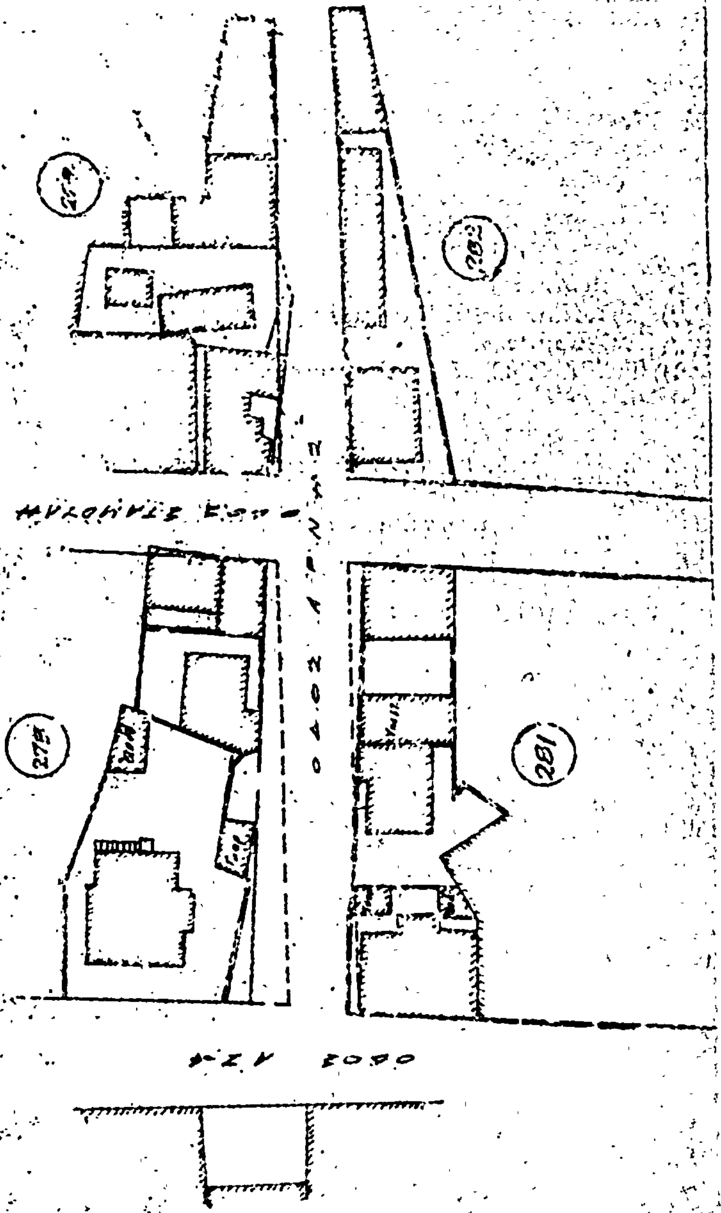



Καρδίτσα
Κλίμαξ 1:500

Ε. ΣΤΑΘΑΚΗΣ

ΑΠΟΦΑΣΕΙΣ

'Αριθ. 1424 (5)

Περὶ ἐπεκτάσεως ρυμοτομικοῦ σχεδίου Κοινότητος 'Ελεούσης Ν. 'Ιωαννίνων.

Ο ΝΟΜΑΡΧΗΣ ΙΩΑΝΝΙΝΩΝ

"Εχοντες ὑπ' ὄψει:

1. Τὰς ἰσχυούσας διατάξεις:

α) Τοῦ Ν.Δ. 17.7.1923 «περὶ σχεδίου πόλεων κλπ.».

β) Τοῦ Ν.Δ. 690/48 «περὶ συμπληρώσεως τῶν περὶ σχεδίων πόλεων διατάξεων».

γ) Τοῦ Ν.Δ. 8/1973 «περὶ Γενικοῦ Οἰκοδομικοῦ Κανονισμοῦ τοῦ Κράτους».

δ) Τοῦ Ν. 3200/55 «περὶ Διοικητικῆς ἀποκεντρώσεως».

Λαβόντες ὑπ' ὄψιν:

1. Τὴν ὑπ' ἀριθ. 62/1975 ἀπόφασιν Κοινοτικοῦ Συμβουλίου 'Ελεούσης, ὡς καὶ τὰ συνυποβληθέντα ἡμῖν δικαιολογητικὰ διὰ τὴν ἐπέκτασιν τοῦ ρυμοτομικοῦ σχεδίου Κοινότητος 'Ελεούσης.

2. Τὴν σύμφωνον γνώμην τοῦ Περιφερειακοῦ Συμβουλίου Δημοσίων "Εργων (τμήματος 'Ιωαννίνων) διατυπωθεῖσαν εἰς τὸ ὑπ' ἀριθ. 6/17.2.76 πρακτικὸν αὐτοῦ, ἀποφασίζομεν:

'Εγκρίνομεν τὴν ἐπέκτασιν τοῦ ρυμοτομικοῦ σχεδίου τῆς Κοινότητος 'Ελεούσης, ὡς ἐμφαίνηται εἰς τὰ ὑπὸ τοῦ Διευθύνοντοῦ Τεχνικῶν 'Υπηρεσιῶν Ν. 'Ιωαννίνων, τεθεωρημένα σχετικὰ σχεδιαγράμματα τοῦ Πολιτικοῦ Μηχανικοῦ Κων/νου Κώτση.

"Ορους δομήσεως τῆς περιοχῆς ὁρίζομεν:

1) 'Ελάχιστον πρόσωπον δέκα τέσσαρα (14) μ.

2) 'Ελάχιστον βάθος δέκα ὀκτὼ (18) μ.

3) 'Ελάχιστον ἐμβαδὸν διακόσια πεντήκοντα (250) $μ^2$.

4) 'Ως οἰκοδομικὴν γραμμὴν ὁρίζομεν τὴν ἤδη διαμορφωθεῖσαν, ἤτοι ὀκτὼ καὶ τριάκοντα (8.30) μ. ἀπὸ τοῦ ἄξονος τῆς ὁδοῦ.

5) Κάλυψις 50%.

6) Σύστημα δομήσεως τὸ τῶν πτερύγων καὶ ὅρους δομήσεως τοὺς εἰς τὸν ΓΟΚ/73 ἀναγραφομένους.


'Η παροῦσα μετὰ τοῦ συνοδεύοντος ταύτην τοπογραφικοῦ διαγράμματος, δημοσιευθήτω διὰ τῆς 'Εφημερίδος τῆς Κυβερνήσεως.


'Εν 'Ιωαννίνοις τῇ 10 Μαρτίου 1976


'Ο Νομάρχης

ΝΙΚΟΛΑΟΣ ΜΙΧ. ΧΑΝΟΣ

Τοπογραφικόν διάγραμμα
Ἐπεκτάσεως σχεδίου οἰκισμοῦ Ἐλεούσης Ἰωαννίνων
Κλ. 1:1000

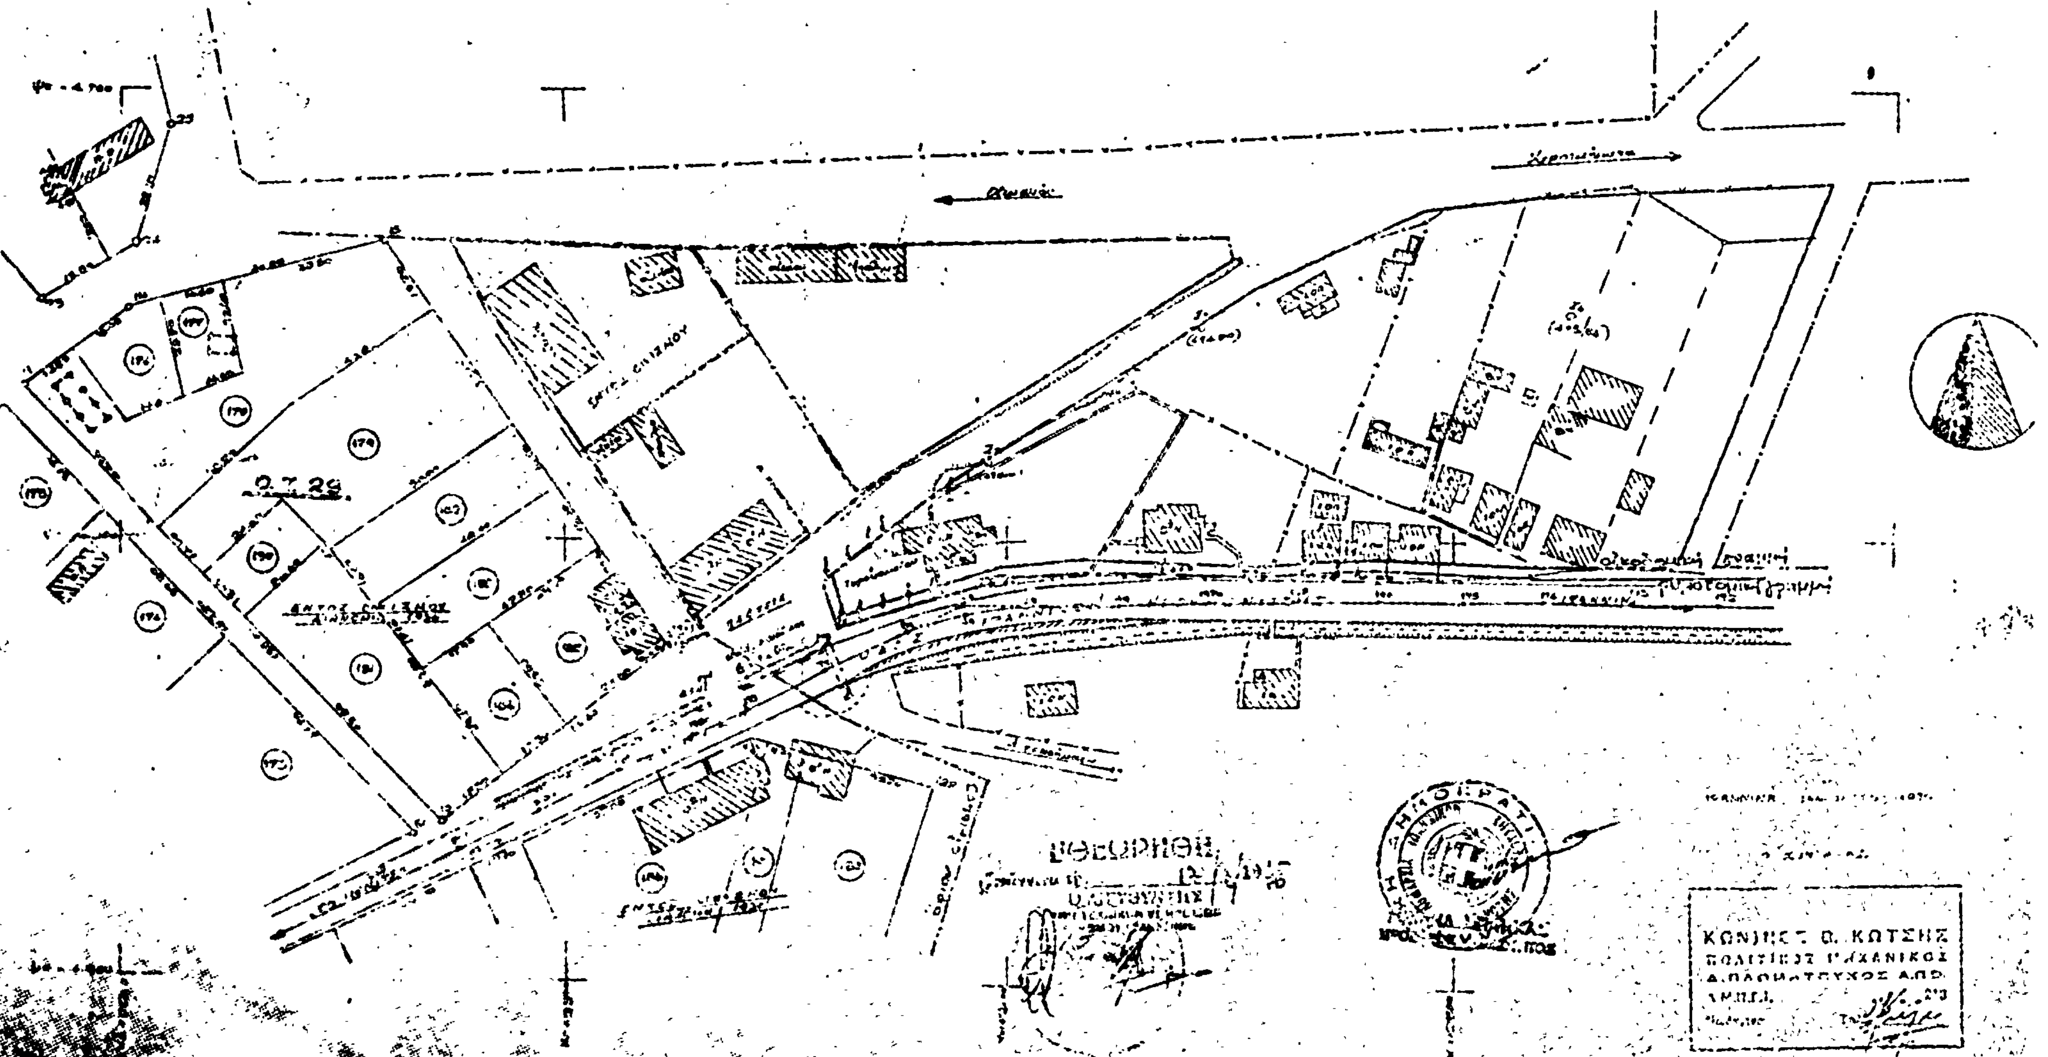

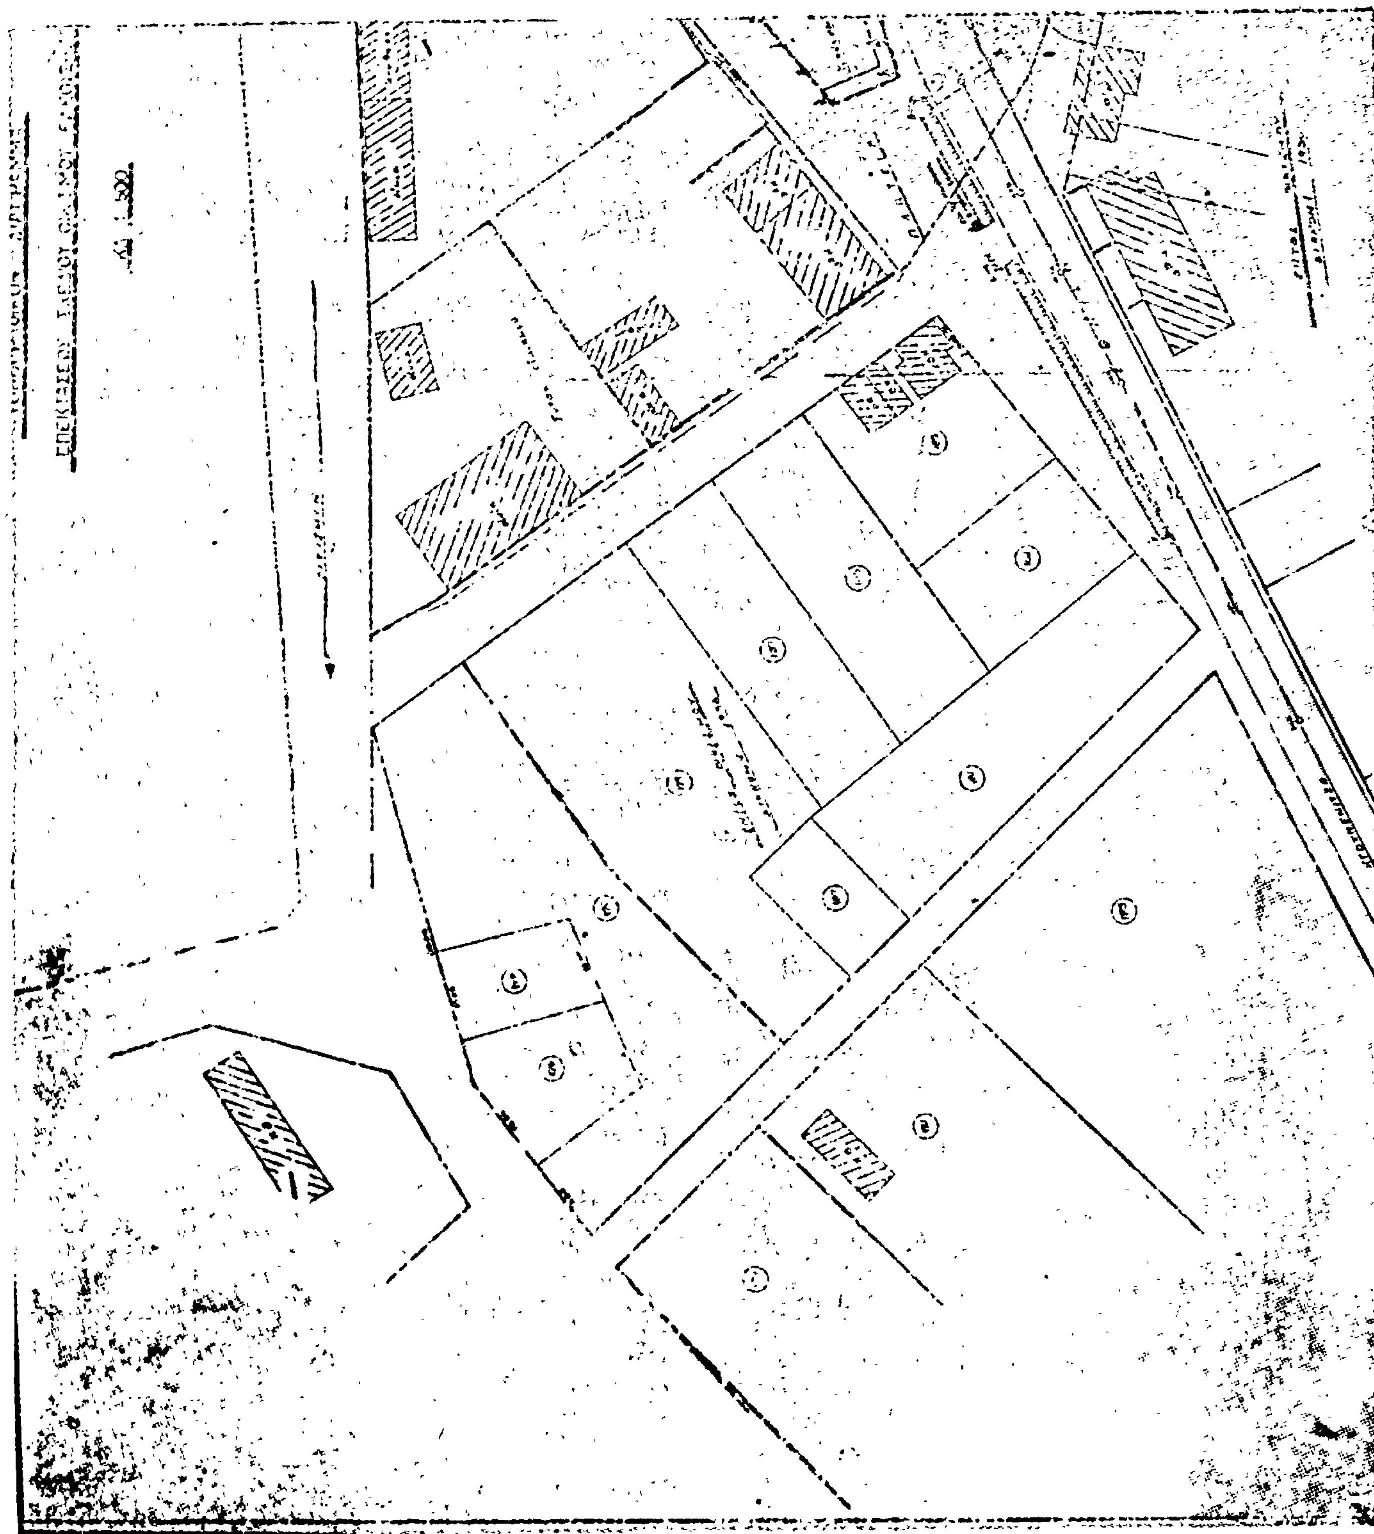

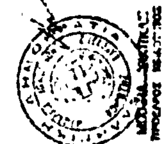



ΑΝΑΚΟΙΝΩΣΕΙΣ

(6)

Περὶ εἰδοποιήσεως τῆς γενομένης παρακαταθέσεως ἀποζημιώσεως λόγῳ ρυμοτομίας καὶ προσκυρώσεως ἀκινήτων ἐν Λαμίᾳ.

'Ο Εὐάγγελος 'Ιωάν. Χονδρόπουλος, κάτοικος Λαμίας, κατέθεσεν εἰς τὸ Ταμεῖον Παρακαταθηκῶν καὶ Δανείων (Γραφεῖον Λαμίας) δραχμὰς μὲν ἑκατὸν ἑξήκοντα δύο χιλιάδας ἑξήκοντα μίαν (162.061) ὡς ἀποζημίωσιν καθορισθεῖσαν προσωρινῶς διὰ τῆς ὑπ' ἀριθ. 136/1974 ἀποφάσεως τοῦ Μονομελοῦς Πρωτοδικείου Λαμίας διὰ τὰς προσκυρουμένας οἰκοπεδικὰς ἐκτάσεις α) τῆς ὑπ' ἀριθ. 3 ἰδιοκτησίας τῆς φερομένης ἰδιοκτητρίας 'Ελένης Παπαποστόλου Μιχελῆ ὑπὸ τὰ στοιχεῖα Ε—10—6—Δ—Ε ἐμβαδοῦ 9,61 μ², β) τῆς ὑπ' ἀριθ. 9 ἰδιοκτησίας τοῦ φερομένου ἰδιοκτήτου 'Αθαν. Λιόλιου ὑπὸ τὰ στοιχεῖα Δ—6—7—Ζ—Δ, Ζ—7—8—Η—Ζ, Η—8—Θ—Η καὶ Θ—8—Ι—Θ ἐμβαδοῦ 14,40, 33,44, 14,40 καὶ 7,60 μ² ἀντιστοίχως, αἵτινες προσκυροῦνται εἰς τὴν ὑπ' ἀριθ. 6 ἰδιοκτησίαν τῶν φερομένων ἰδιοκτητῶν ἀδελφῶν Χονδροπούλου (τοῦ καταθέτου πράγματι), καὶ γ) τῆς ὑπ' ἀριθ. 11 ἰδιοκτησίας τοῦ φερομένου ἰδιοκτήτου Α. Κωνσταντοπούλου ὑπὸ τὰ στοιχεῖα Τ—14—Ρ—Τ καὶ Ρ—14—15—Π—Ρ ἐμβαδοῦ 11,20 καὶ 4,68 μ² ἀντιστοίχως, αἵτινες προσκυροῦνται εἰς τὴν ὑπ' ἀριθ. 12 ἰδιοκτησίαν τοῦ φερομένου ἰδιοκτήτου Γ. Λάρου (ἤδη καταθέτου), δραχμὰς δὲ διακοσίας ἐννέα χιλιάδας ἑξακοσίας δέκα (209.610) ὡς ἀποζημίωσιν καθορισθεῖσαν διὰ τῆς αὐτῆς ὡς ἄνω ἀποφάσεως προσωρινῶς διὰ τὰς ρυμοτομουμένας οἰκοπεδικὰς ἐκτάσεις πρὸς διάνοιξιν τῆς ὁδοῦ Νεφέλης τῆς πόλεως Λαμίας α) τῆς ὑπ' ἀριθ. 3 ἰδιοκτησίας τῆς φερομένης ἰδιοκτητρίας 'Ελένης Παπαποστόλου—Μιχελῆ ὑπὸ τὰ στοιχεῖα 10—11—3—6—9—10 ἐμβαδοῦ 13,20, β) τῆς ὑπ' ἀριθ. 9 ἰδιοκτησίας τοῦ φερομένου ἰδιοκτήτου 'Αθαν. Λιόλιου ὑπὸ τὰ στοιχεῖα 6—3—9—1—6 ἐμβαδοῦ 48.50 μ². γ) τῆς ὑπ' ἀριθ. 10 ἰδιοκτησίας τοῦ φερομένου ἰδιοκτήτου Ν. Κοκκίνου ὑπὸ τὰ στοιχεῖα 9—10—Σ—13—9 ἐμβαδοῦ 21,60 μ², καὶ δ) τῆς ὑπ' ἀριθ. 11 ἰδιοκτησίας τοῦ φερομένου ἰδιοκτήτου Α. Κωνσταντοπούλου ὑπὸ τὰ στοιχεῖα Σ—13—17—16—Σ ἐμβαδοῦ 40 μ², ὡς ἐμφαίνονται ἅπασαι αἱ ἀνωτέρω ἰδιοκτησίαι εἰς τὰς ὑπ' ἀριθ. 6/1969 καὶ 13/1970 πράξεις ἀναλογισμοῦ τοῦ Πολεοδομικοῦ Γραφείου Φθιώτιδος κυρωθείσης διὰ τῶν ὑπ' ἀριθ. 38205/69 καὶ 36475/70 ἀποφάσεων τοῦ Νομάρχου Φθιώτιδος καὶ τὰ συνοδεύοντα τὰς πράξεις ἀναλογισμοῦ σχεδιαγράμματα, δι' ὧν συνετελέσθη ἀπαλλοτρίωσις πρὸς διάνοιξιν τῆς ὁδοῦ Νεφέλης κατ' ἐφαρμογὴν τοῦ ἐγκεκριμένου σχεδίου τῆς πόλεως Λαμίας ὡς ἐτροποποιήθη διὰ τοῦ ἀπὸ 5.3.68 Διατάγματος, ἀποδοτέαι (αἱ κατατεθεῖσαι ἀποζημιώσεις) εἰς τοὺς ἀναγνωρισθησομένους δικαιούχους ἁρμοδίως δι' ἀποφάσεως τῶν Δικαστηρίων.

Περὶ τῶν καταθέσεων ἐξεδόθησαν τὰ ὑπ' ἀριθ. 19233/5.2.76 καὶ 19393/11.3.76 γραμμάτια συστάσεως παρακαταθήκης ἀντιστοίχως ἅτινα κατετέθησαν ἐνώπιον τῆς Συμβολαιογράφου Λαμίας Μαρίας Δ. Λατσοῦ, ἥτις συνέταξεν περὶ τούτου τὴν ὑπ' ἀριθ. 8235/18.3.76 πρᾶξιν της.

'Εν Λαμίᾳ τῇ 19 Μαρτίου 1976

'Ο Πληρεξούσιος Δικηγόρος
ΗΛΙΑΣ Γ. ΚΡΑΝΙΩΤΗΣ

('Αριθ. τριπλ. Ι' Ταμ. 'Αθηνῶν 31809/76 τῆς 29.3.76)

ΕΚ ΤΟΥ ΕΘΝΙΚΟΥ ΤΥΠΟΓΡΑΦΕΙΟΥ